


# Корректировка проекта планировки и межевания территории жилого комплекса «Детинец-3» в с. Кулешовка Азовского района Ростовской области

Схема сводного плана инженерных сетей  
М 1:1 000

## Условные обозначения

- Объекты коммунально-инженерной инфраструктуры
- В1 — Проектируемый водопровод
- К1 — Проектируемые сети хозяйственно-бытовой канализации
- Г1 — Проектируемый газопровод
- / — Проектируемый кабель связи (V)
- ☒ Шкаф распределительный
- W1 — Проектируемый электрический кабель 0.4 кВ
- W0 — Проектируемый кабель наружного освещения

## ПОПЕРЕЧНЫЕ ПРОФИЛИ ОСНОВНЫХ УЛИЦ М 1:200

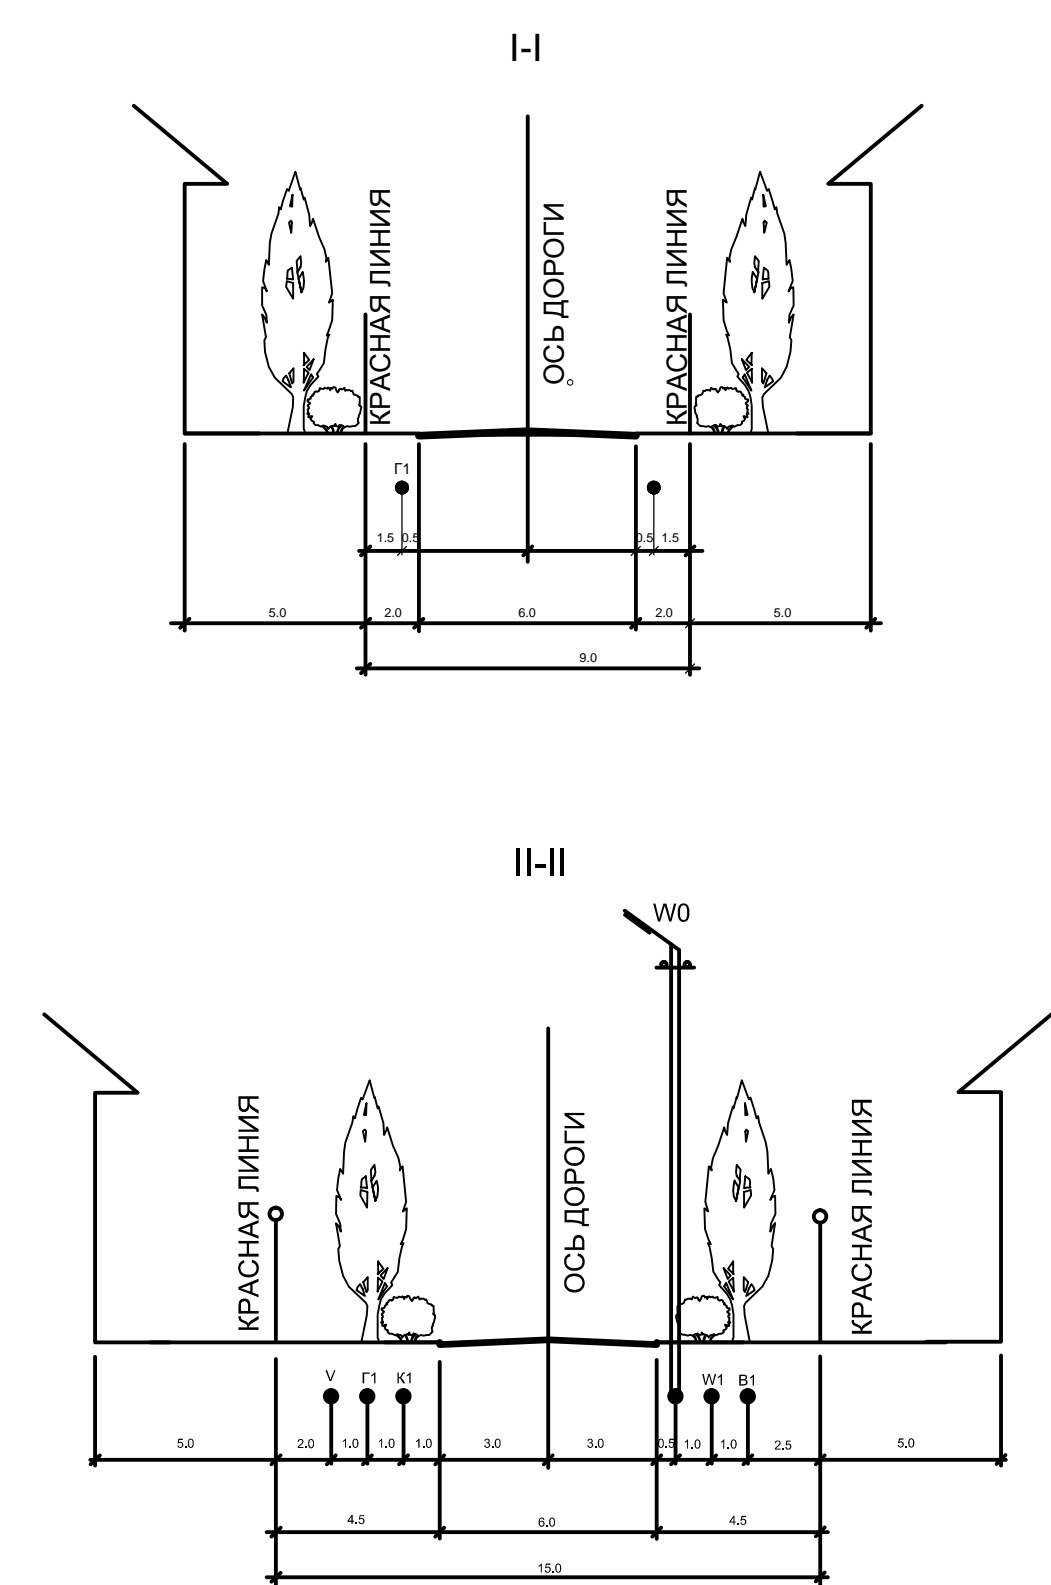

- W1 • Проектируемый электрический кабель 0.4 кВ
- W0 • Проектируемый кабель наружного освещения
- B1 • Проектируемый водопровод
- K1 • Проектируемые сети хозяйственно-бытовой канализации
- V • Проектируемый кабель связи
- G1 • Проектируемый газопровод



## Примечание:

- Проект выполнен на основе топографического плана выполненного ООО "Маггелан" в ноябре 2016 г
- Система высот - Балтийская, система координат - местная. Сплошные горизонталы проведены через 0,5 м.

11/2ИП-2019-ППМ-1/ПП				
Корректировка проекта планировки и межевания территории жилого комплекса «Детинец-3» в с. Кулешовка Азовского района Ростовской области				
изм.	контр.	лист	№ экз.	подпись
Директор	Кобец И.В.			
выполнил	Лузанова Т.В.			
Проект планировки		стадия	лист	листов
		ПП	6	
Схема сводного плана инженерных сетей М 1:1 000			ИП Кобец И.В.	