
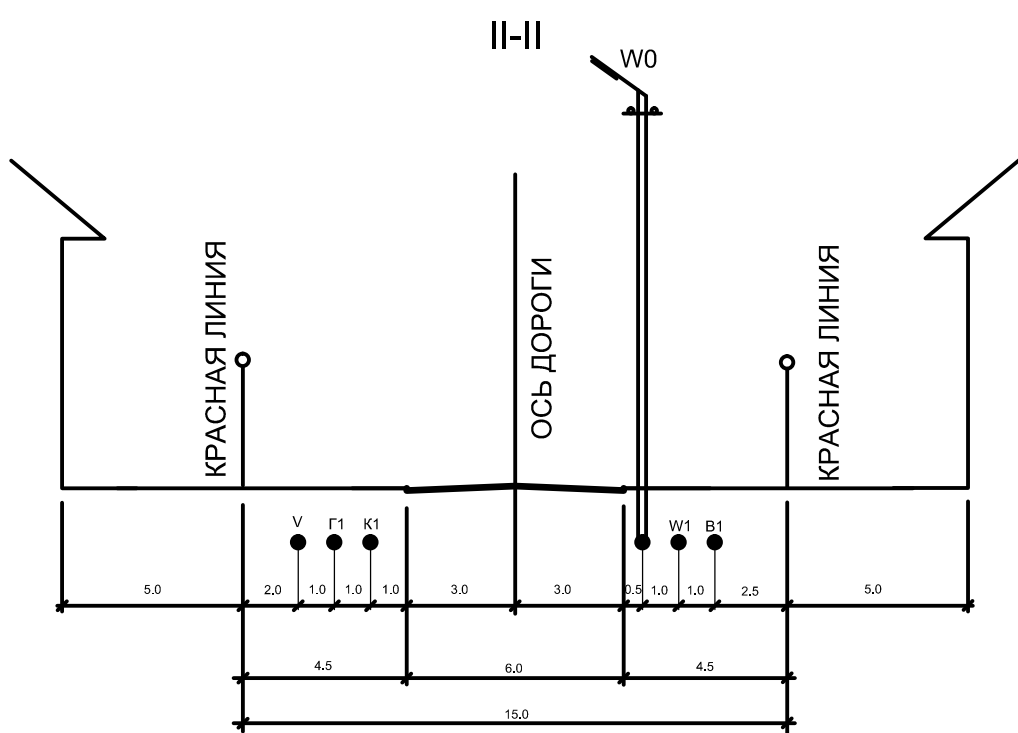


Корректировка проекта планировки и межевания территории
жилого комплекса «Детинец-3»
в с. Кулешовка Азовского района Ростовской области
Схема организации улично-дорожной сети
и движения транспорта М 1:1 000

Условные обозначения

- Границы проектируемого участка
- Поселковая улица
- Направления движения
- Придорожное озеленение
- Основные пешеходные направления
- Остановка общественного транспорта
- Остановка временного хранения автомобилей

ПОПЕРЕЧНЫЕ ПРОФИЛИ ОСНОВНЫХ УЛИЦ
М 1:200

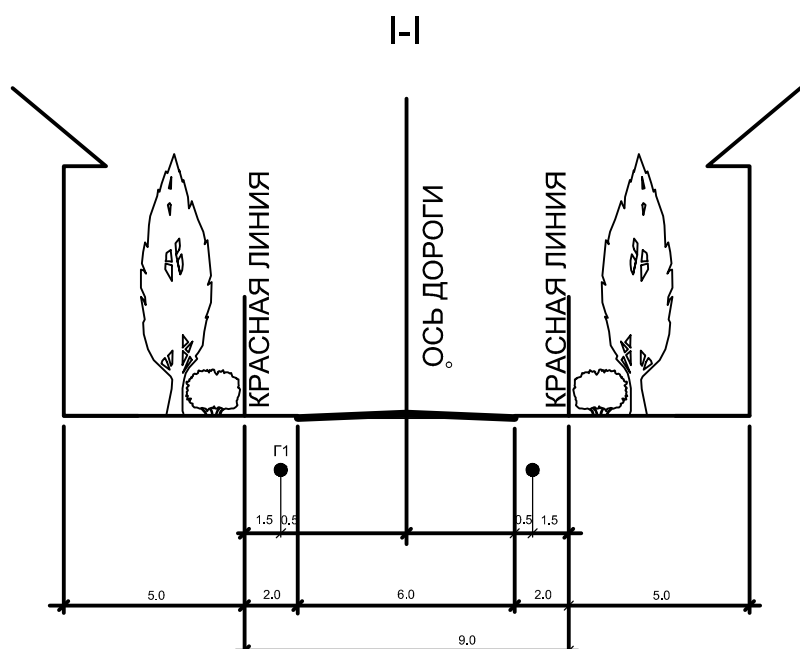

- Проектируемый электрический кабель 0.4 кВ
- Проектируемый кабель наружного освещения
- Проектируемый водопровод
- Проектируемые сети хозяйственно-бытовой канализации
- Проектируемый кабель связи
- Проектируемый газопровод



Примечание:

- 1. Проект выполнен на основе топографического плана выполненного ООО "Маггелан" в ноябре 2016 г
- 2. Система высот - Балтийская, система координат - местная. Сплошные горизонталы проведены через 0,5 м.

11/2ИП-2019-ППМ-1/ПП					
Корректировка проекта планировки и межевания территории жилого комплекса «Детинец-3» в с. Кулешовка Азовского района Ростовской области					
изм.	колич.	лист	№ экз.	подпись	дата
Директор			Кобец И.В.		
выполнил	Лузанова Т.В.				
Проект планировки				стадия	лист
Схема организации улично-дорожной сети и движения транспорта М 1:1 000				ПП	4
				ИП Кобец И.В.	