


Корректировка проекта планировки и межевания территории
жилого комплекса «Детинец-1»
в с. Кулешовка Азовского района Ростовской области
Схема инженерной подготовки и благоустройства территории М 1:1000

УСЛОВНЫЕ ОБОЗНАЧЕНИЯ
Вертикальная планировка

- $\frac{83,85}{84,00}$ красная отметка (проектная)
+ черная отметка (натурная)
- $\frac{i=9}{194}$ уклон в промилле
расстояние в метрах
- направление движения
поверхностных вод
- водопропускная труба

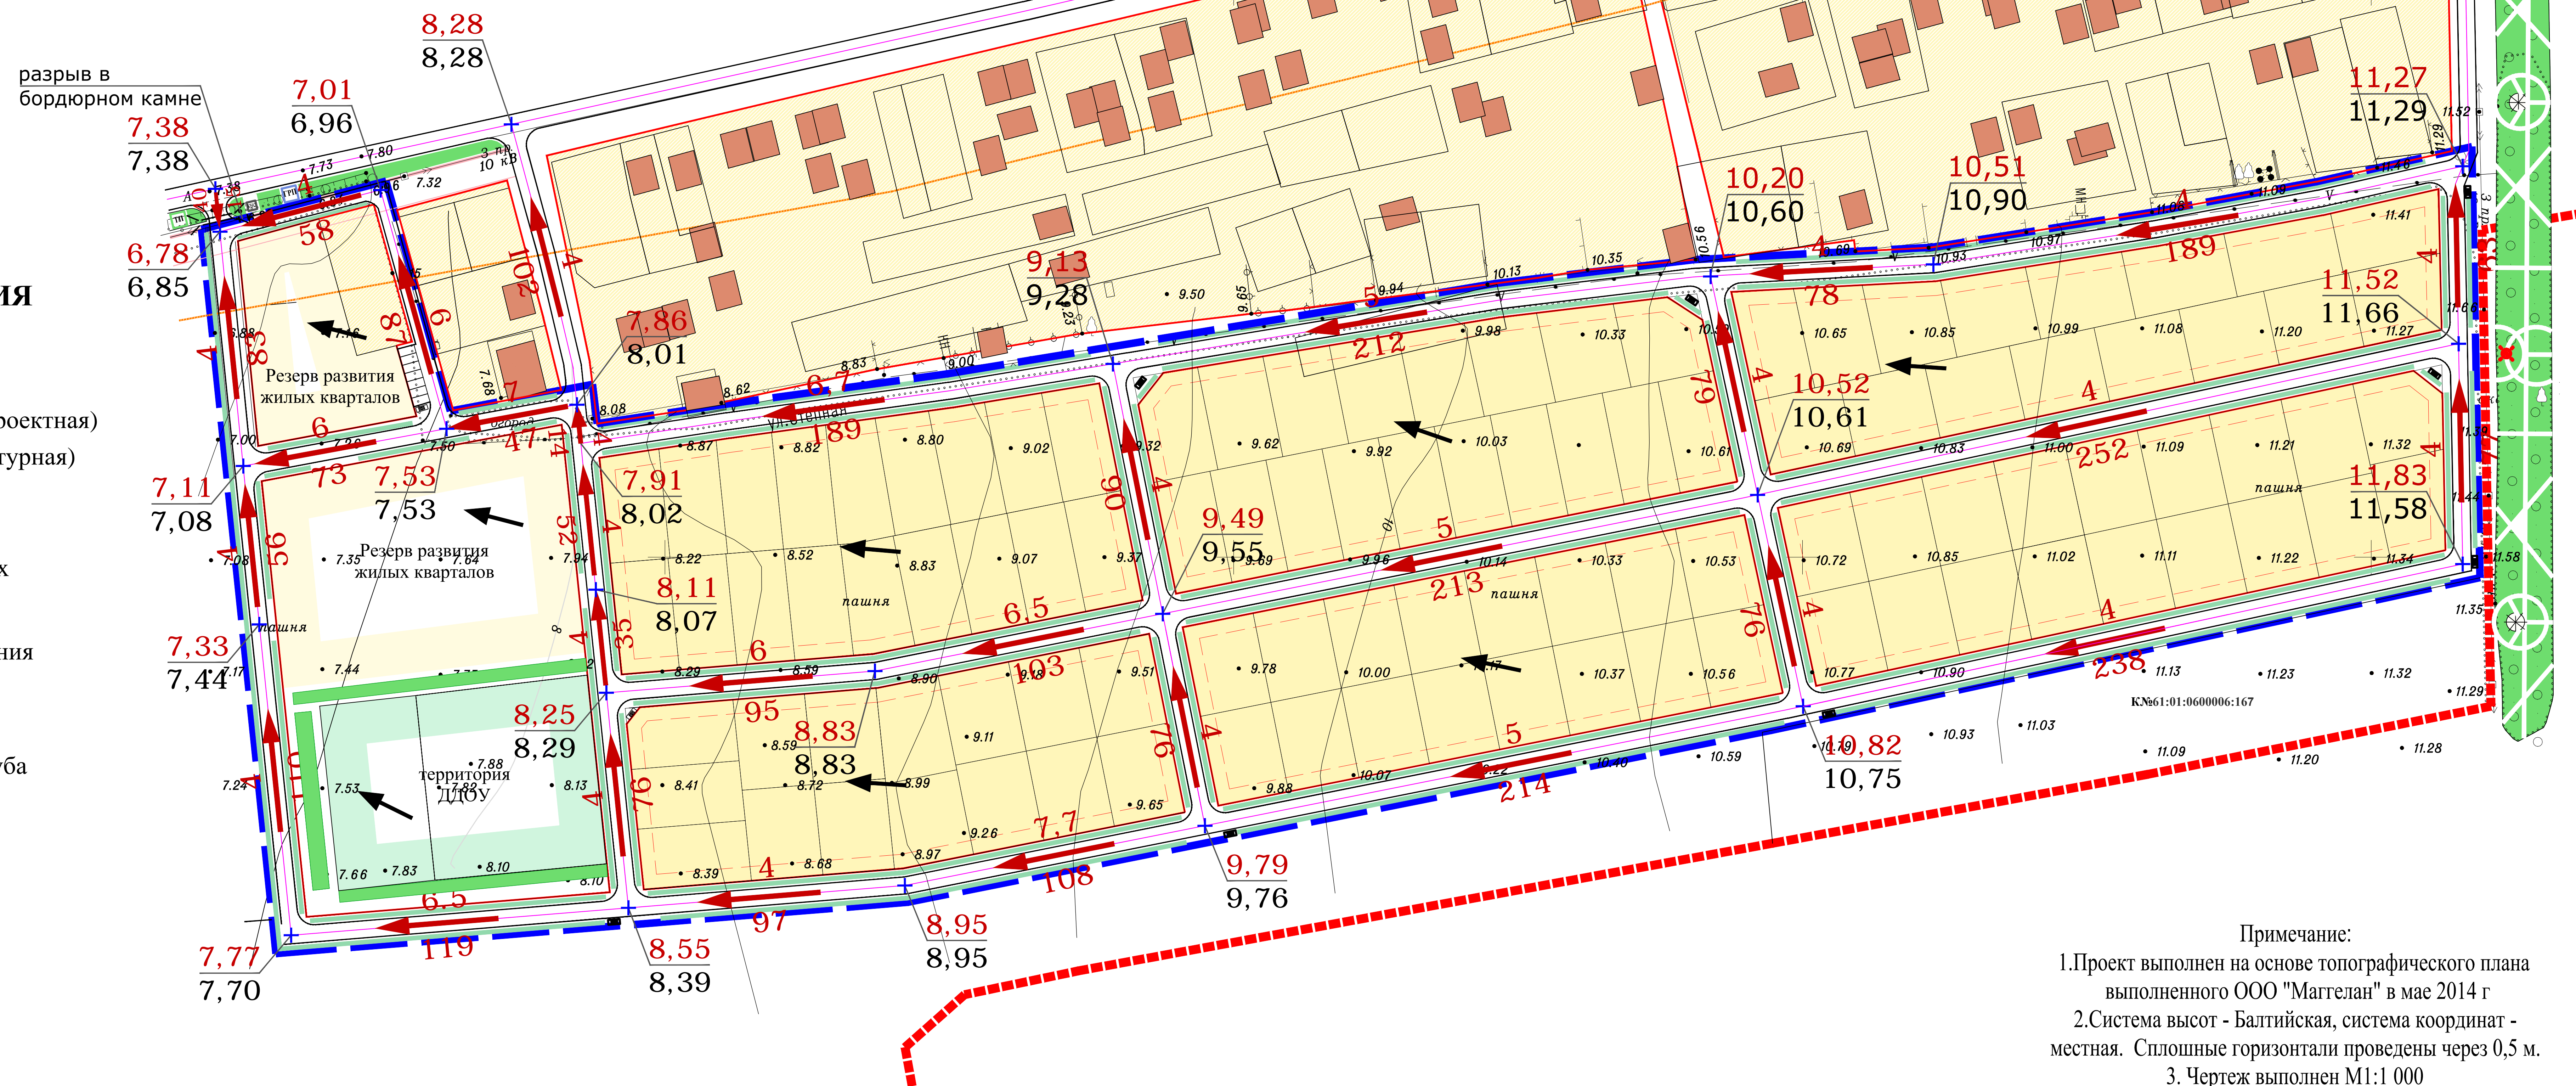

- Примечание:
1. Проект выполнен на основе топографического плана выполненного ООО "Магеллан" в мае 2014 г
 2. Система высот - Балтийская, система координат - местная. Сплошные горизонтالي проведены через 0,5 м.
 3. Чертеж выполнен М1:1 000

11/3ИП-2019-ПМ-1/ПЗ					
Корректировка проекта планировки и межевания территории					
жилого комплекса «Детинец-1»					
в с. Кулешовка Азовского района Ростовской области					
им.	колич.	лист	№.ж.	подпись	дата
Директор				Кобец И.В.	
выполнил				Лузанина Т.В.	
Проект планировки				стадия	лист
Схема инженерной подготовки и благоустройства территории				ПП	5
М 1:1000				ИП Кобец И.В.	