
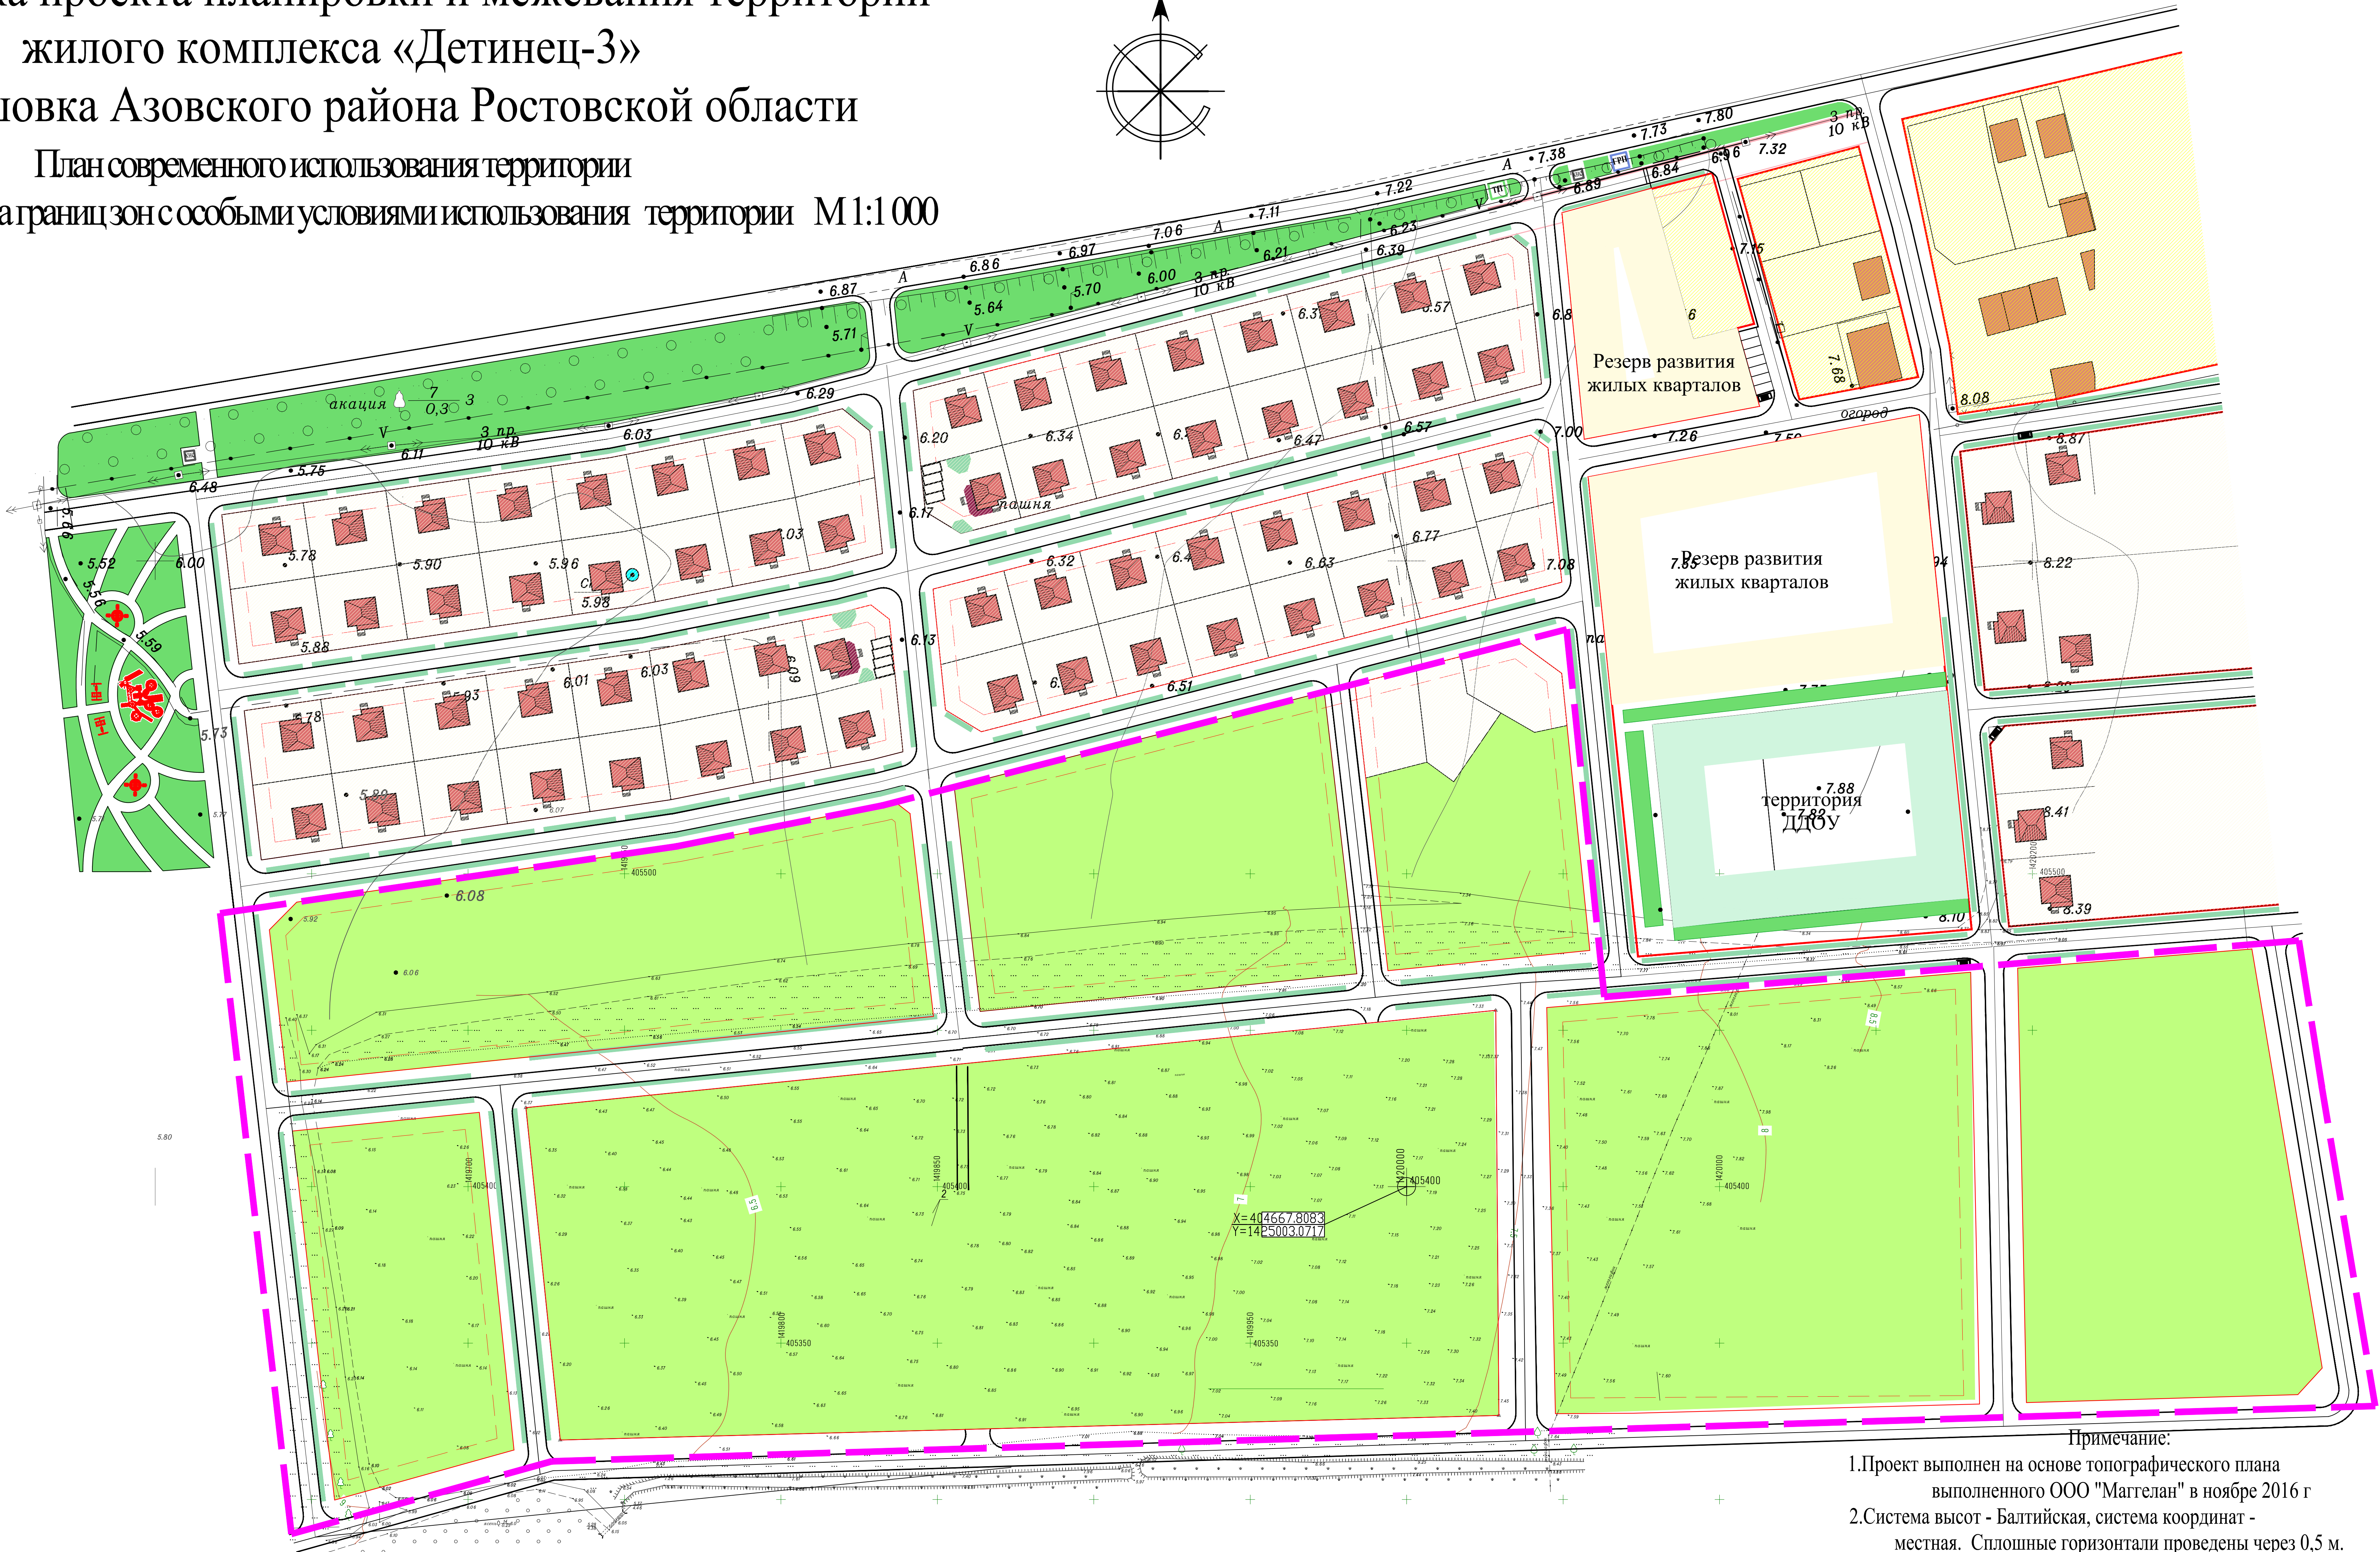


Корректировка проекта планировки и межевания территории
жилого комплекса «Детинец-3»
в с. Кулешовка Азовского района Ростовской области
План современного использования территории
(опорный план), схема границ зон с особыми условиями использования территории М1:1 000

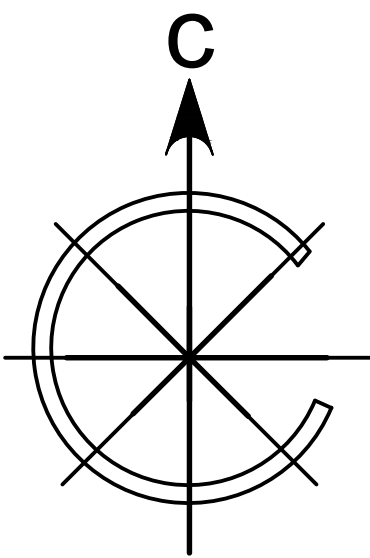

- Условные обозначения
- Границы проектируемого участка
 - Красные линии, линии отступа
 - Существующая жилая застройка
 - Проектируемая территория
 - Зеленые насаждения
 - граница С33 от железной дороги
 - граница С33 от ВЛ 10 кВ

Примечание:

1. Проект выполнен на основе топографического плана выполненного ООО "Маггелан" в ноябре 2016 г

2. Система высот - Балтийская, система координат - местная. Сплошные горизонтالي проведены через 0,5 м.

ИП 2019-ПМ-1/П				
Корректировка проекта планировки и межевания территории жилого комплекса «Детинец-3» в с. Кулешовка Азовского района Ростовской области				
Проект планировки				
План современного использования территории (опорный план), схема границ зон с особыми условиями использования территории М1:1 000				
Изм.	Кол.	Лист	№ экз.	Подпись
Директор		Кобец И.В.		
Выполнил		Лузанова Т.В.		
			стадия	лист
			ПП	2
			ИП Кобец И.В.	