


Корректировка проекта планировки и межевания территории
жилого комплекса «Детинец-3»

в с. Кулешовка Азовского района Ростовской области


Схема инженерной подготовки и благоустройства территории М 1:1000

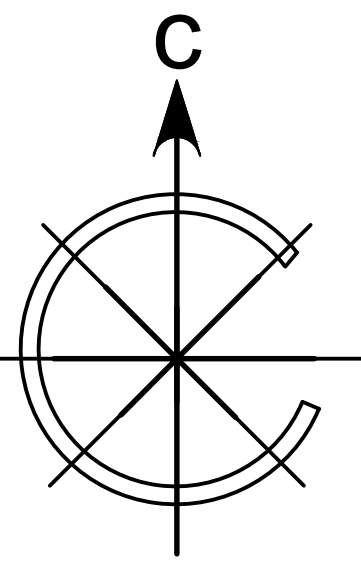

УСЛОВНЫЕ ОБОЗНАЧЕНИЯ

Вертикальная планировка

- $\frac{83,85}{+84,00}$ красная отметка (проектная)
черная отметка (натурная)
- $\frac{i=9}{194}$ уклон в промилле
расстояние в метрах
- направление движения
поверхностных вод
- Отстойник поверхностных вод
- Водоотводной лоток

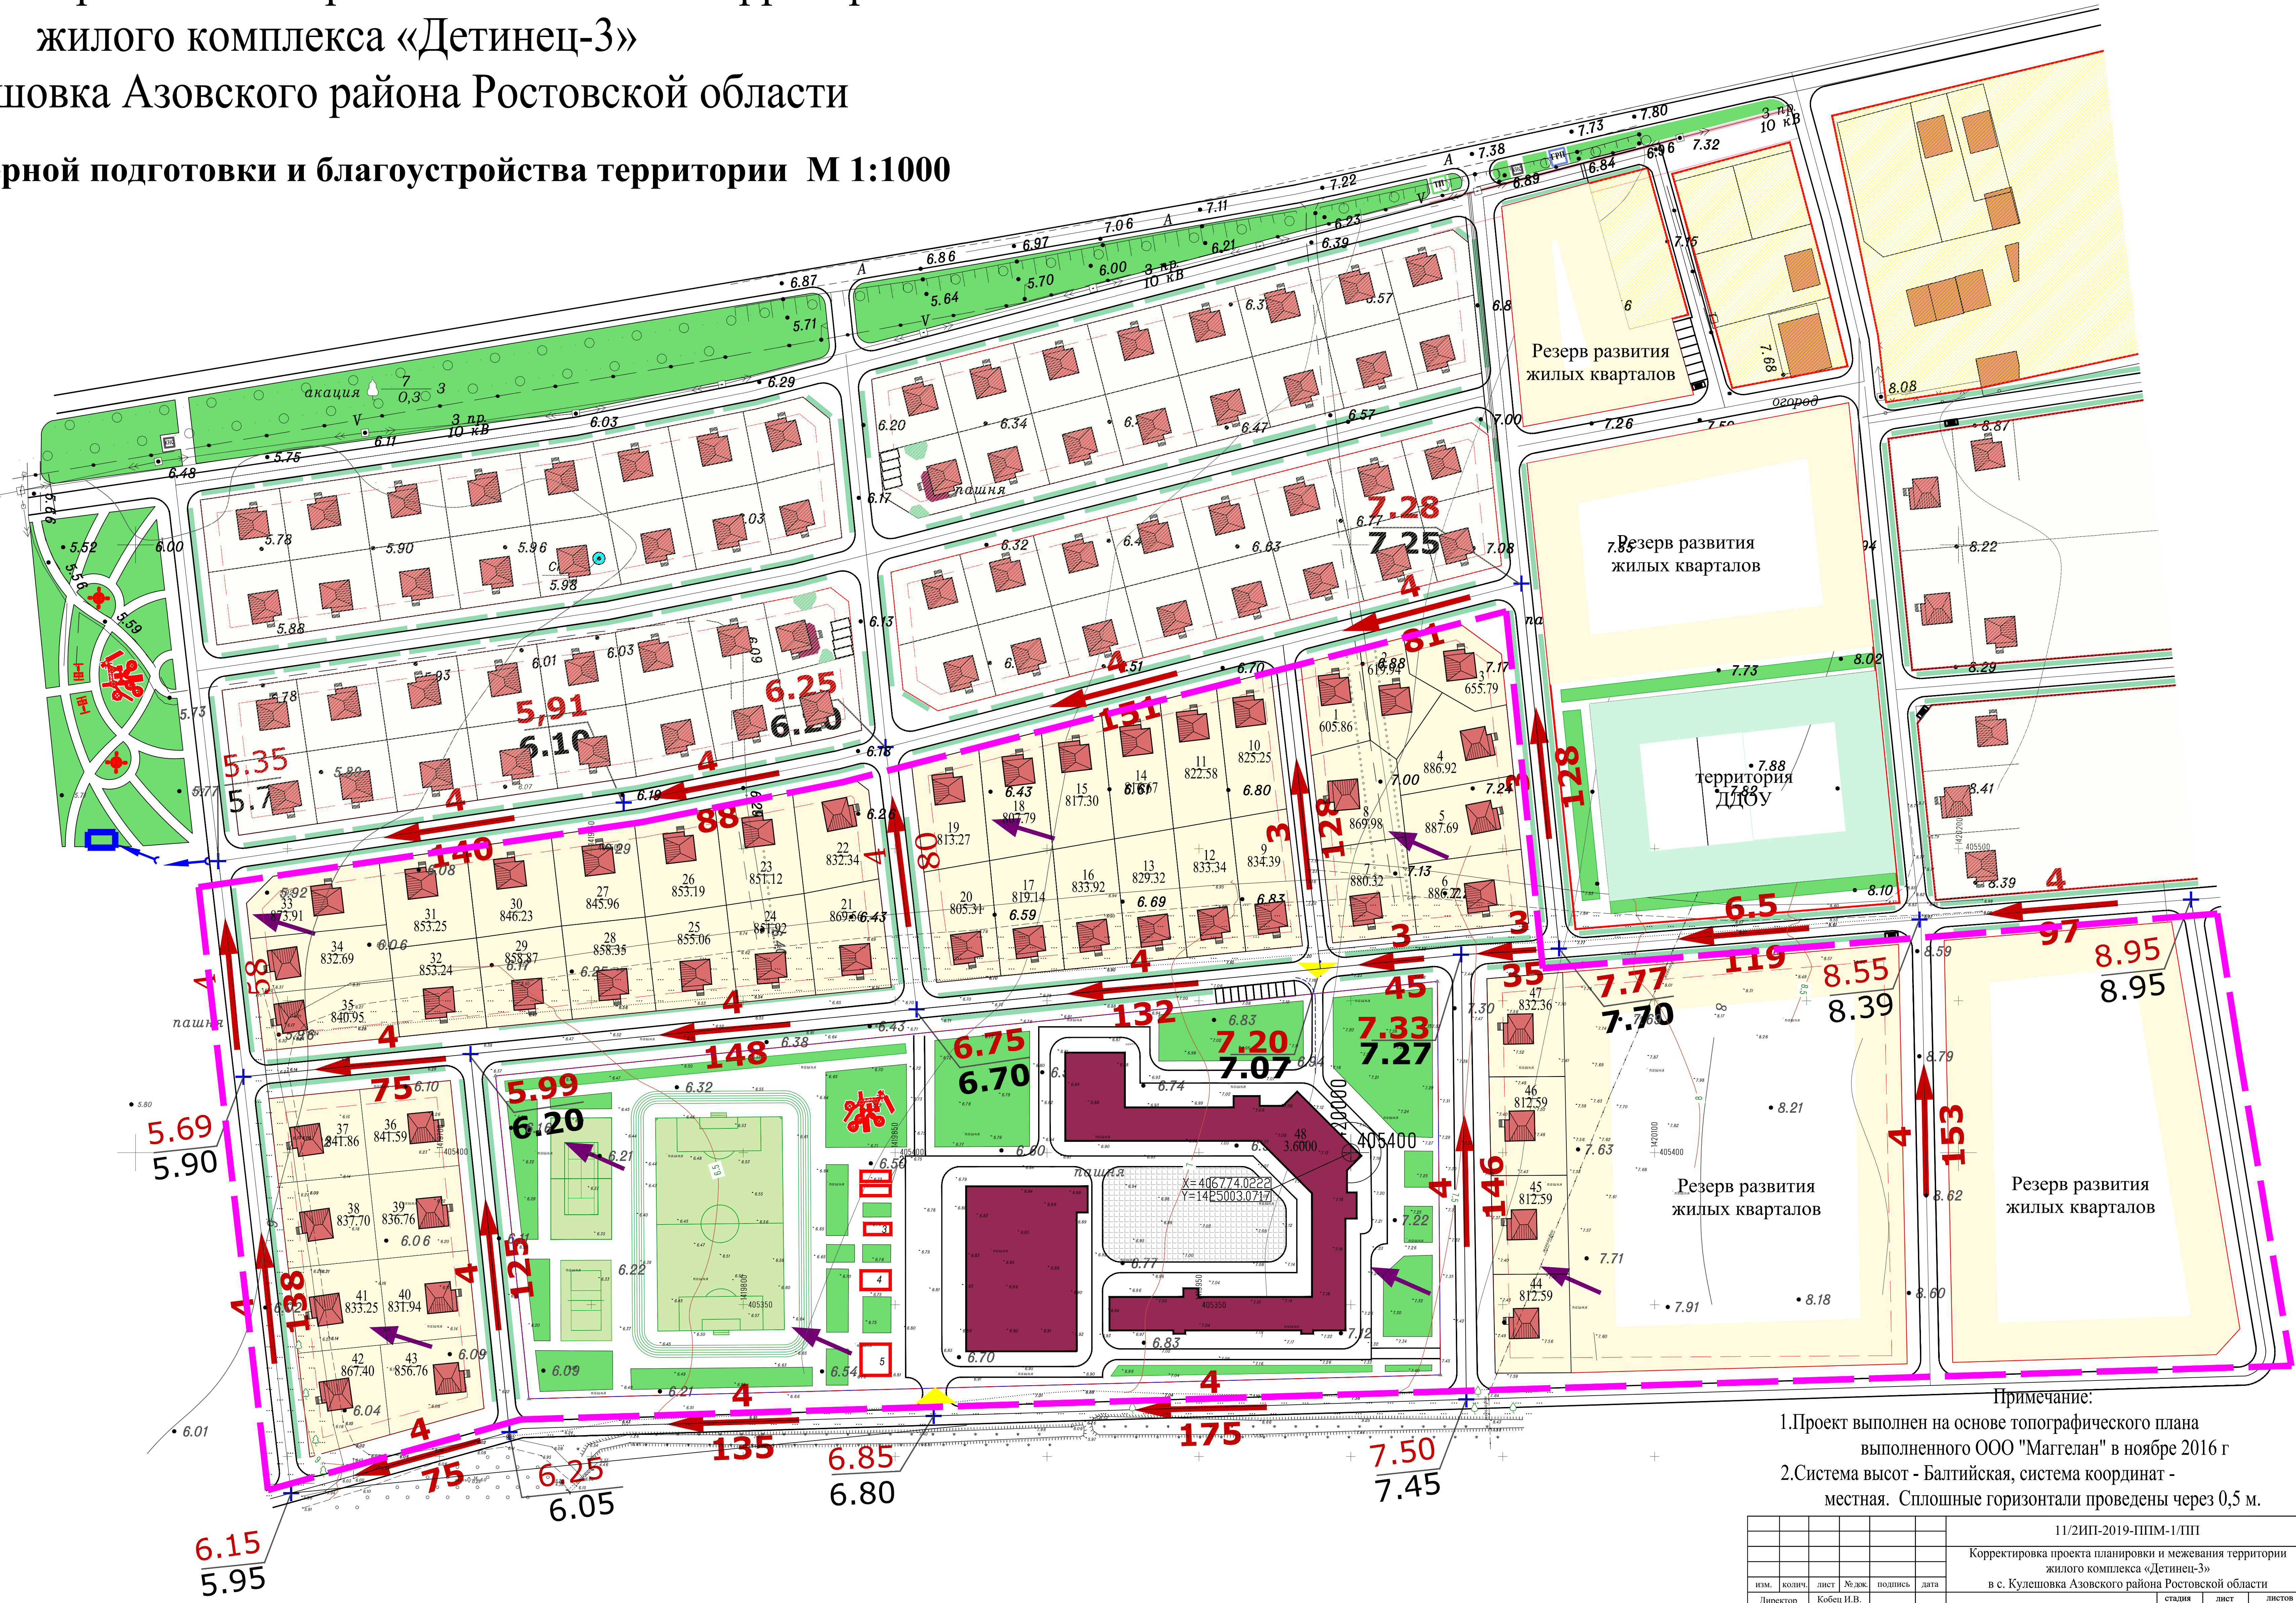

Примечание:
1. Проект выполнен на основе топографического плана
выполненного ООО "Магелан" в ноябре 2016 г
2. Система высот - Балтийская, система координат -
местная. Сплошные горизонталы проведены через 0,5 м.

11/2ИП-2019-ППМ-1/ПП				
Корректировка проекта планировки и межевания территории жилого комплекса «Детинец-3» в с. Кулешовка Азовского района Ростовской области				
изм.	контр.	лист	№ экз.	подпись
Директор	Кобец И.В.			
выполнил	Лузанова Т.В.	Проект планировки	ПП	5
Схема инженерной подготовки и благоустройства территории М 1:1000			ИП Кобец И.В.	